

portfolio nienke bouwhuis

KOSSMANN.DEJONG Stads Kantoor Rotterdam prijsvraag in samenwerking met Mecanoo en Wubbo Ockels

stadshal als iconische ruimte


Stadstimmerhuis 010 is niet een passage maar een bestemming: een place to be. Met de realisatie van de Stadswinkel XL, het nieuwe centrale loket voor alle gemeentelijke diensten en producten, ligt er een uitgelezen kans om een Rotterdamse, openbare ontmoetingsplek te maken waar ambtenaren, politiek, bestuur en het Rotterdamse publiek elkaar tegenkomen. Stadstimmerhuis 010 voorziet in een stoere hal als een werkplaats



maquette nieuwe stads Kantoor



stadshal met maquette van Rotterdam

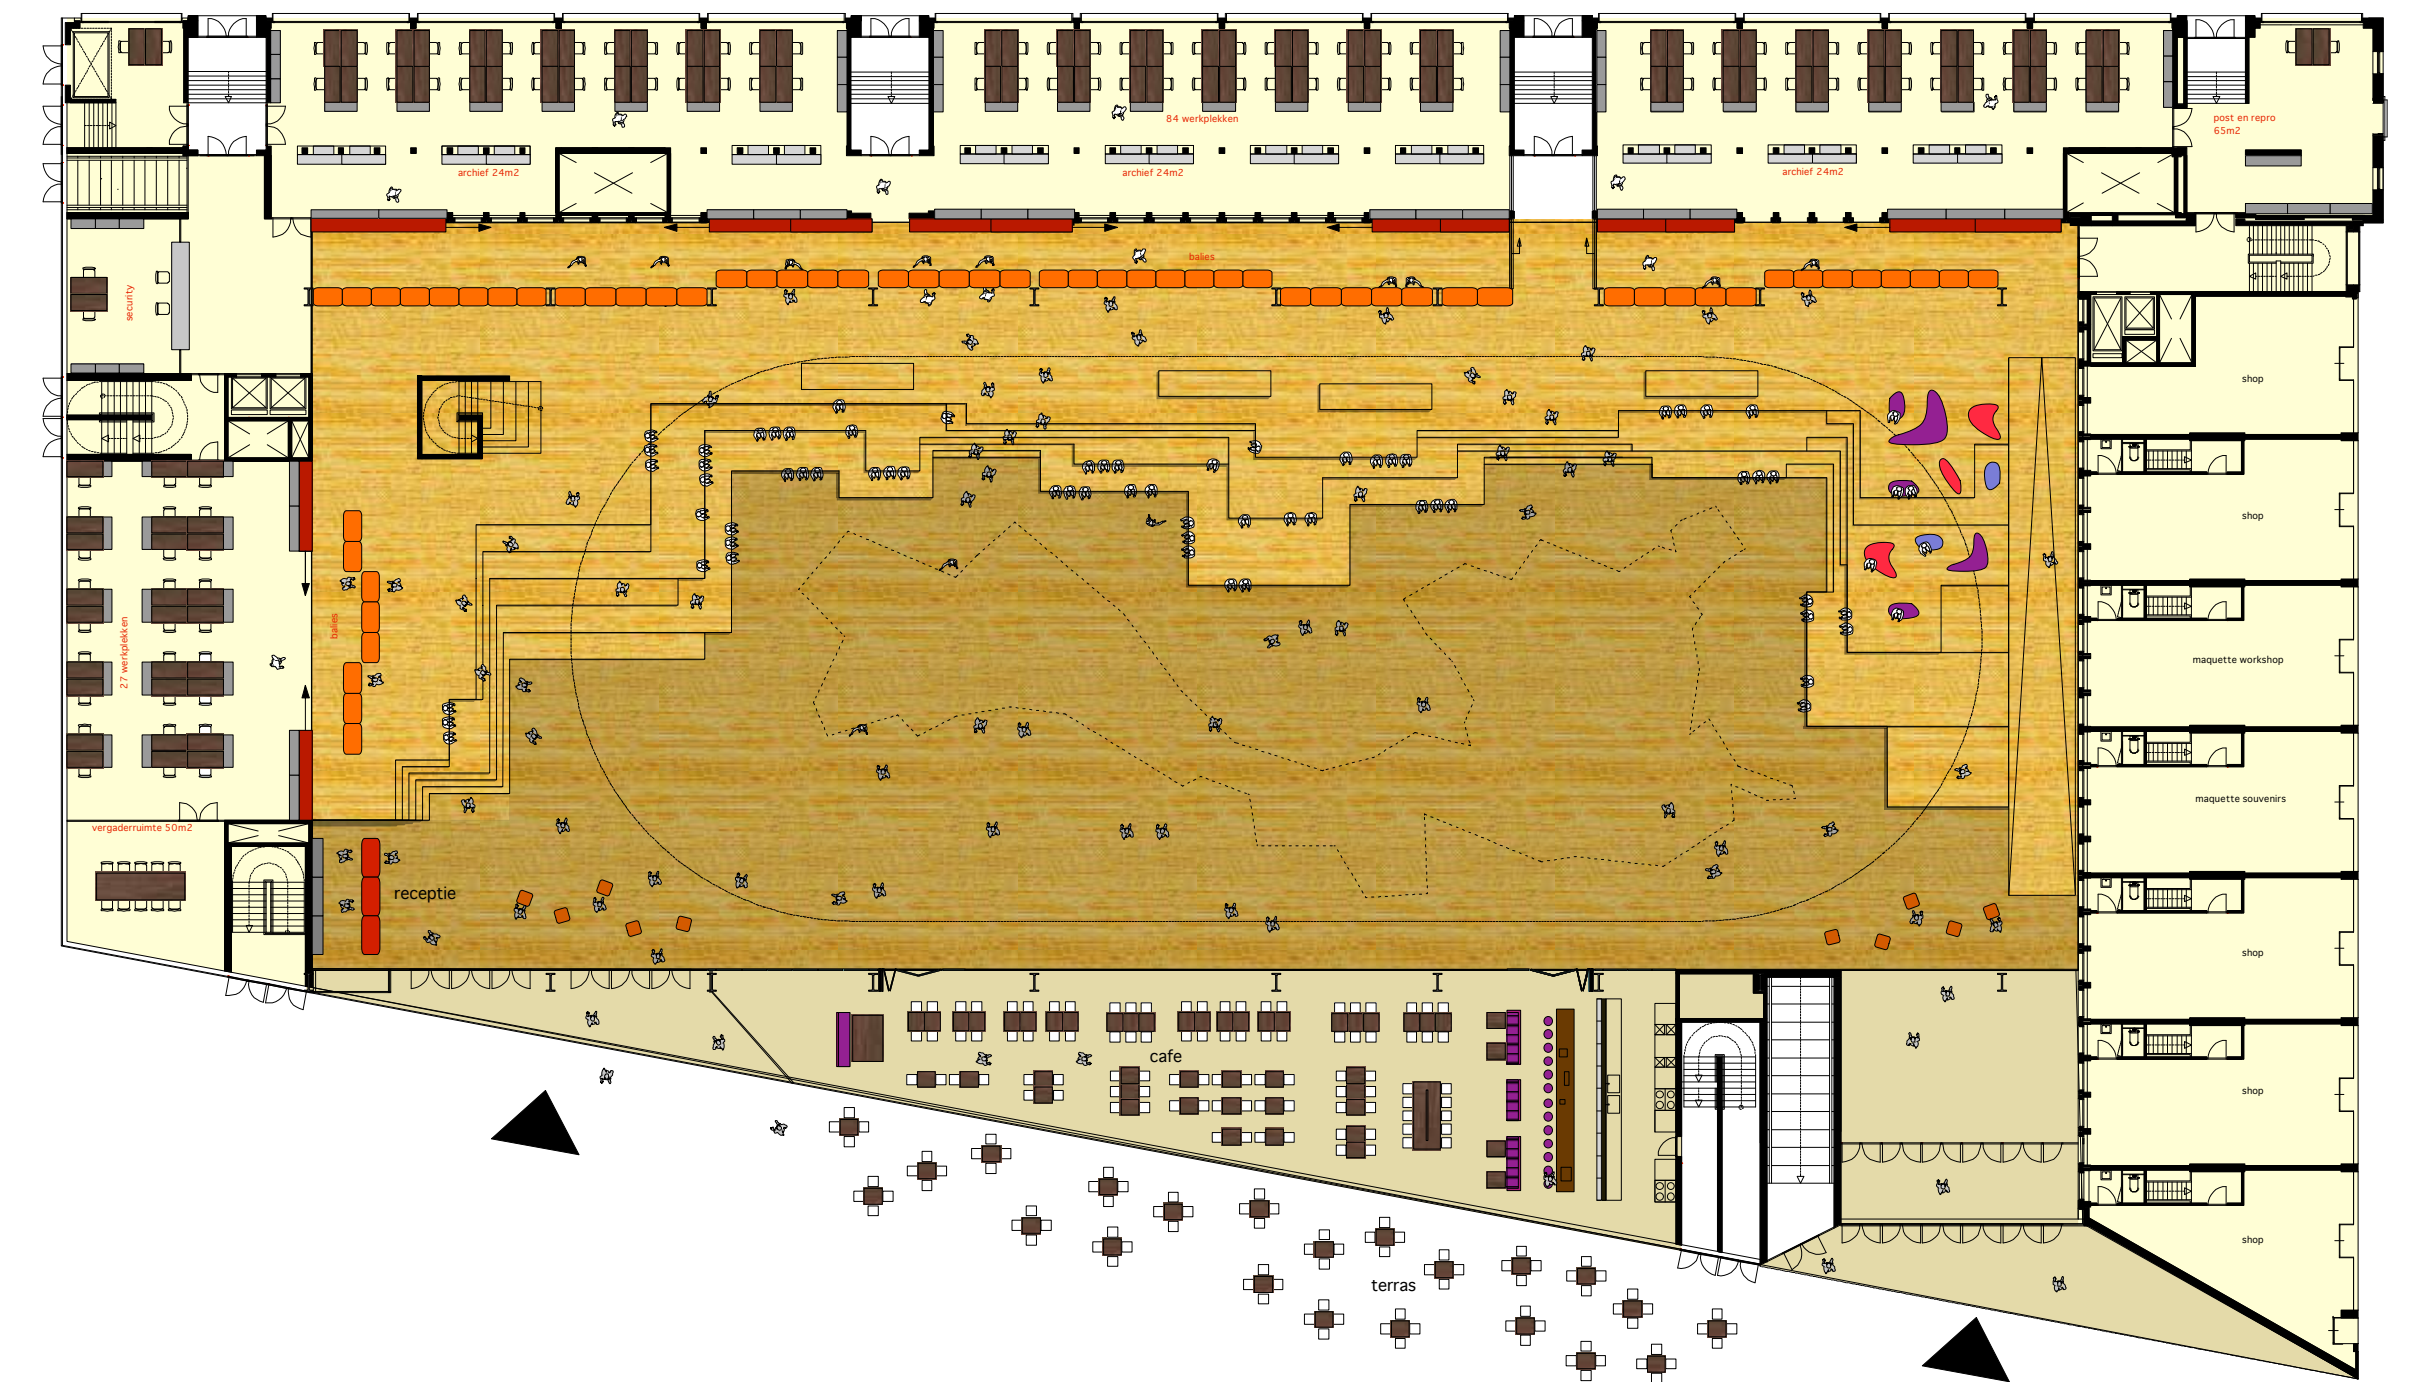

plattegrond begane grond


portfolio nienke bouwhuis

KOSSMANN.DEJONG Stads Kantoor Rotterdam prijsvraag in samenwerking met Mecanoo en Wubbo Ockels


De stadshal is een iconische ruimte die aan de stad Rotterdam wordt toegevoegd als nieuwe publieke ruimte. De begane grond van het Stadstimmerhuis 010 wordt een groot openbaar binnenplein voor de Rotterdamse bezoekers met een Grand Café aan het Rodezand.




stadshal met tentoonstelling

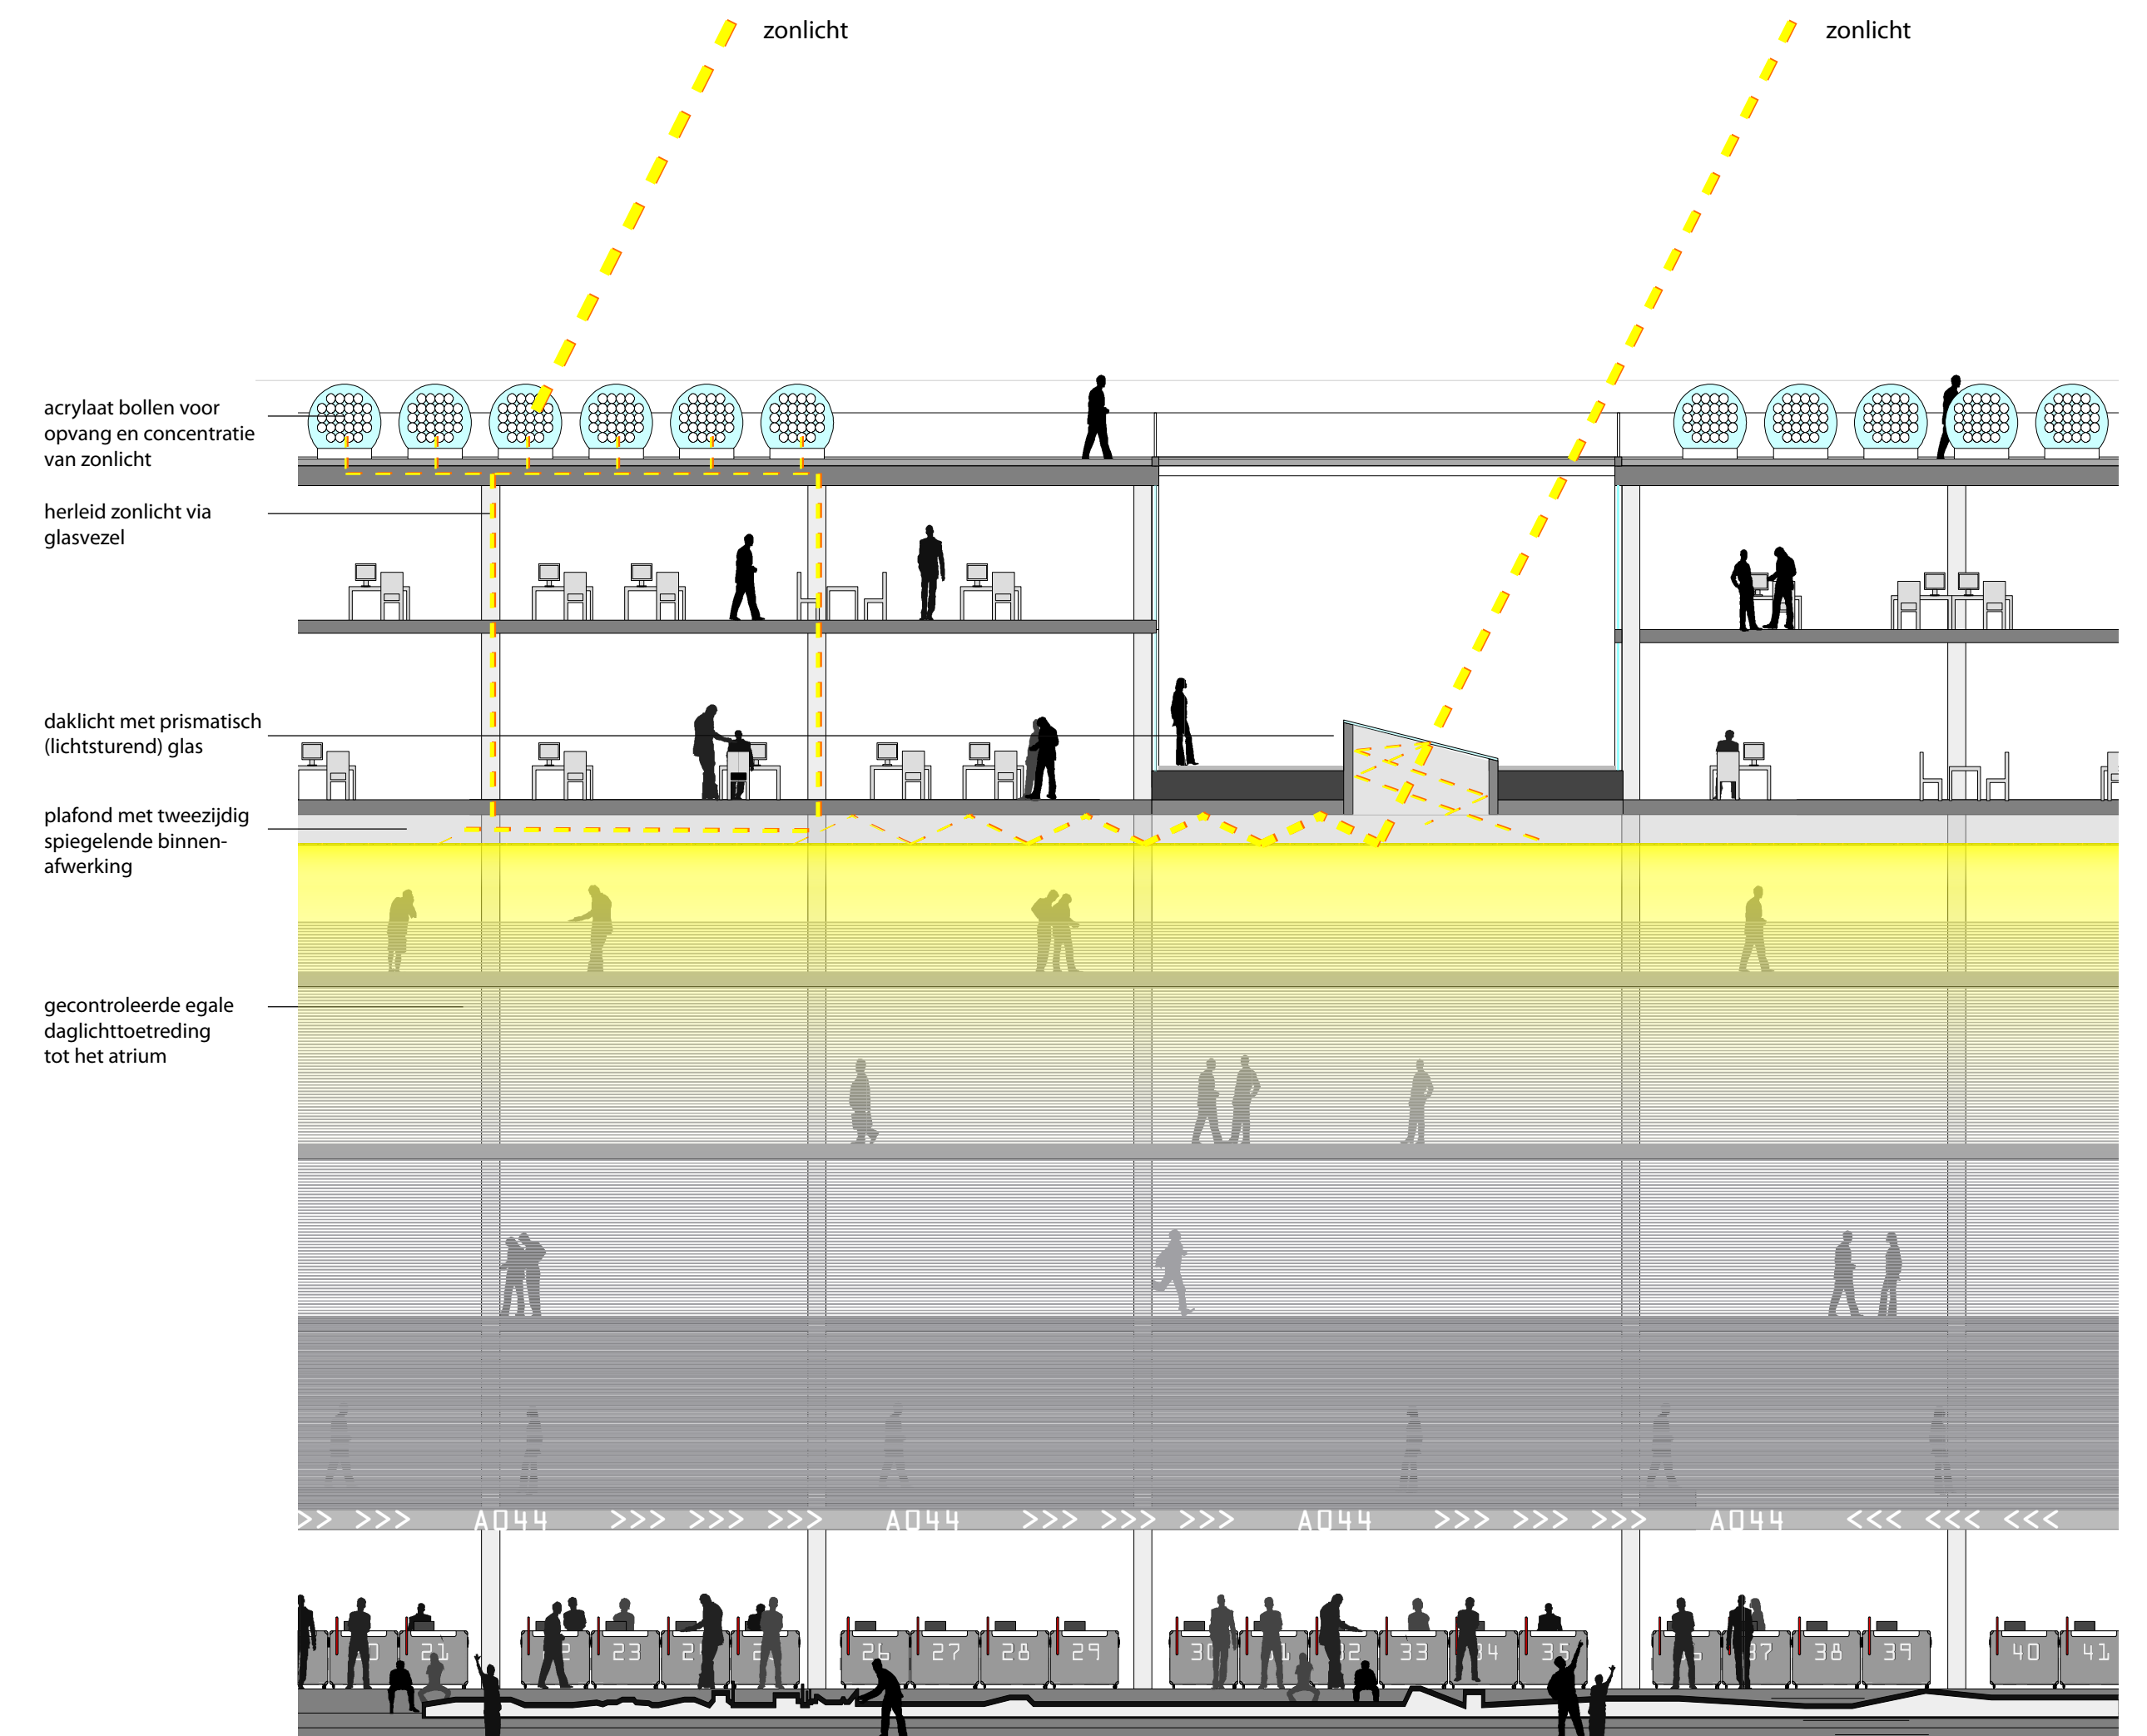


doorsnede met daglichtinval

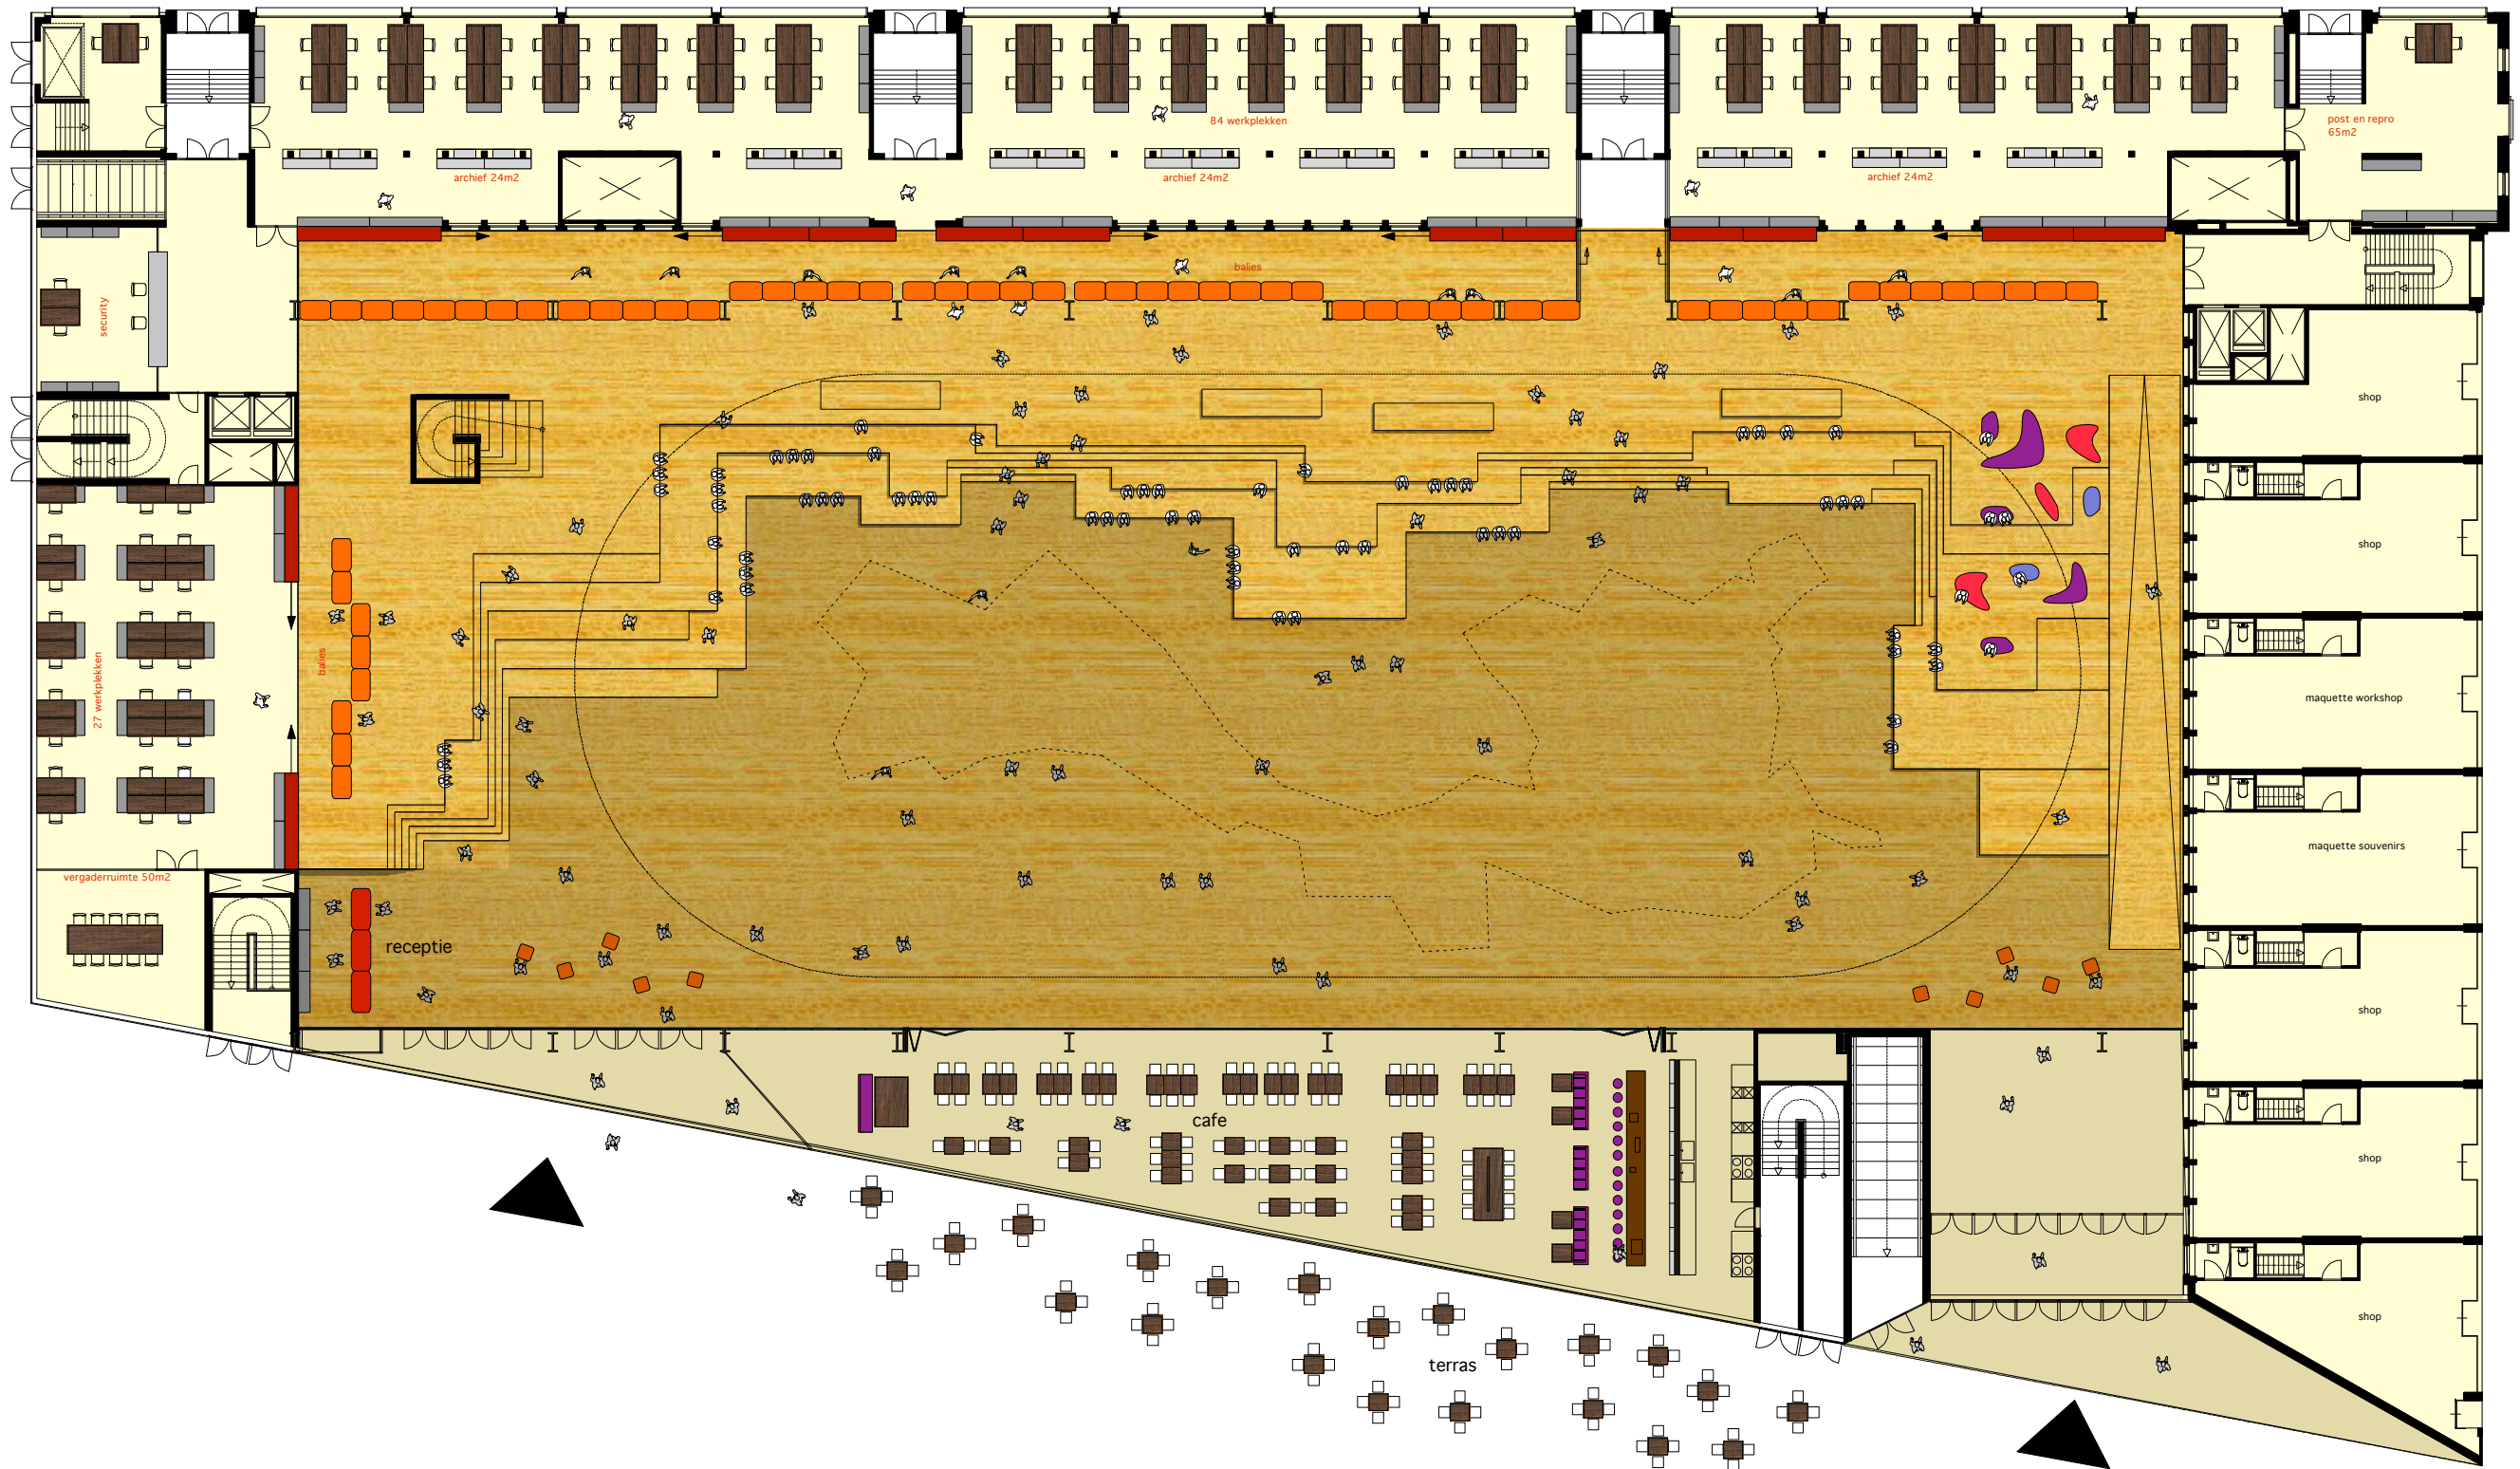


GROUND FLOOR

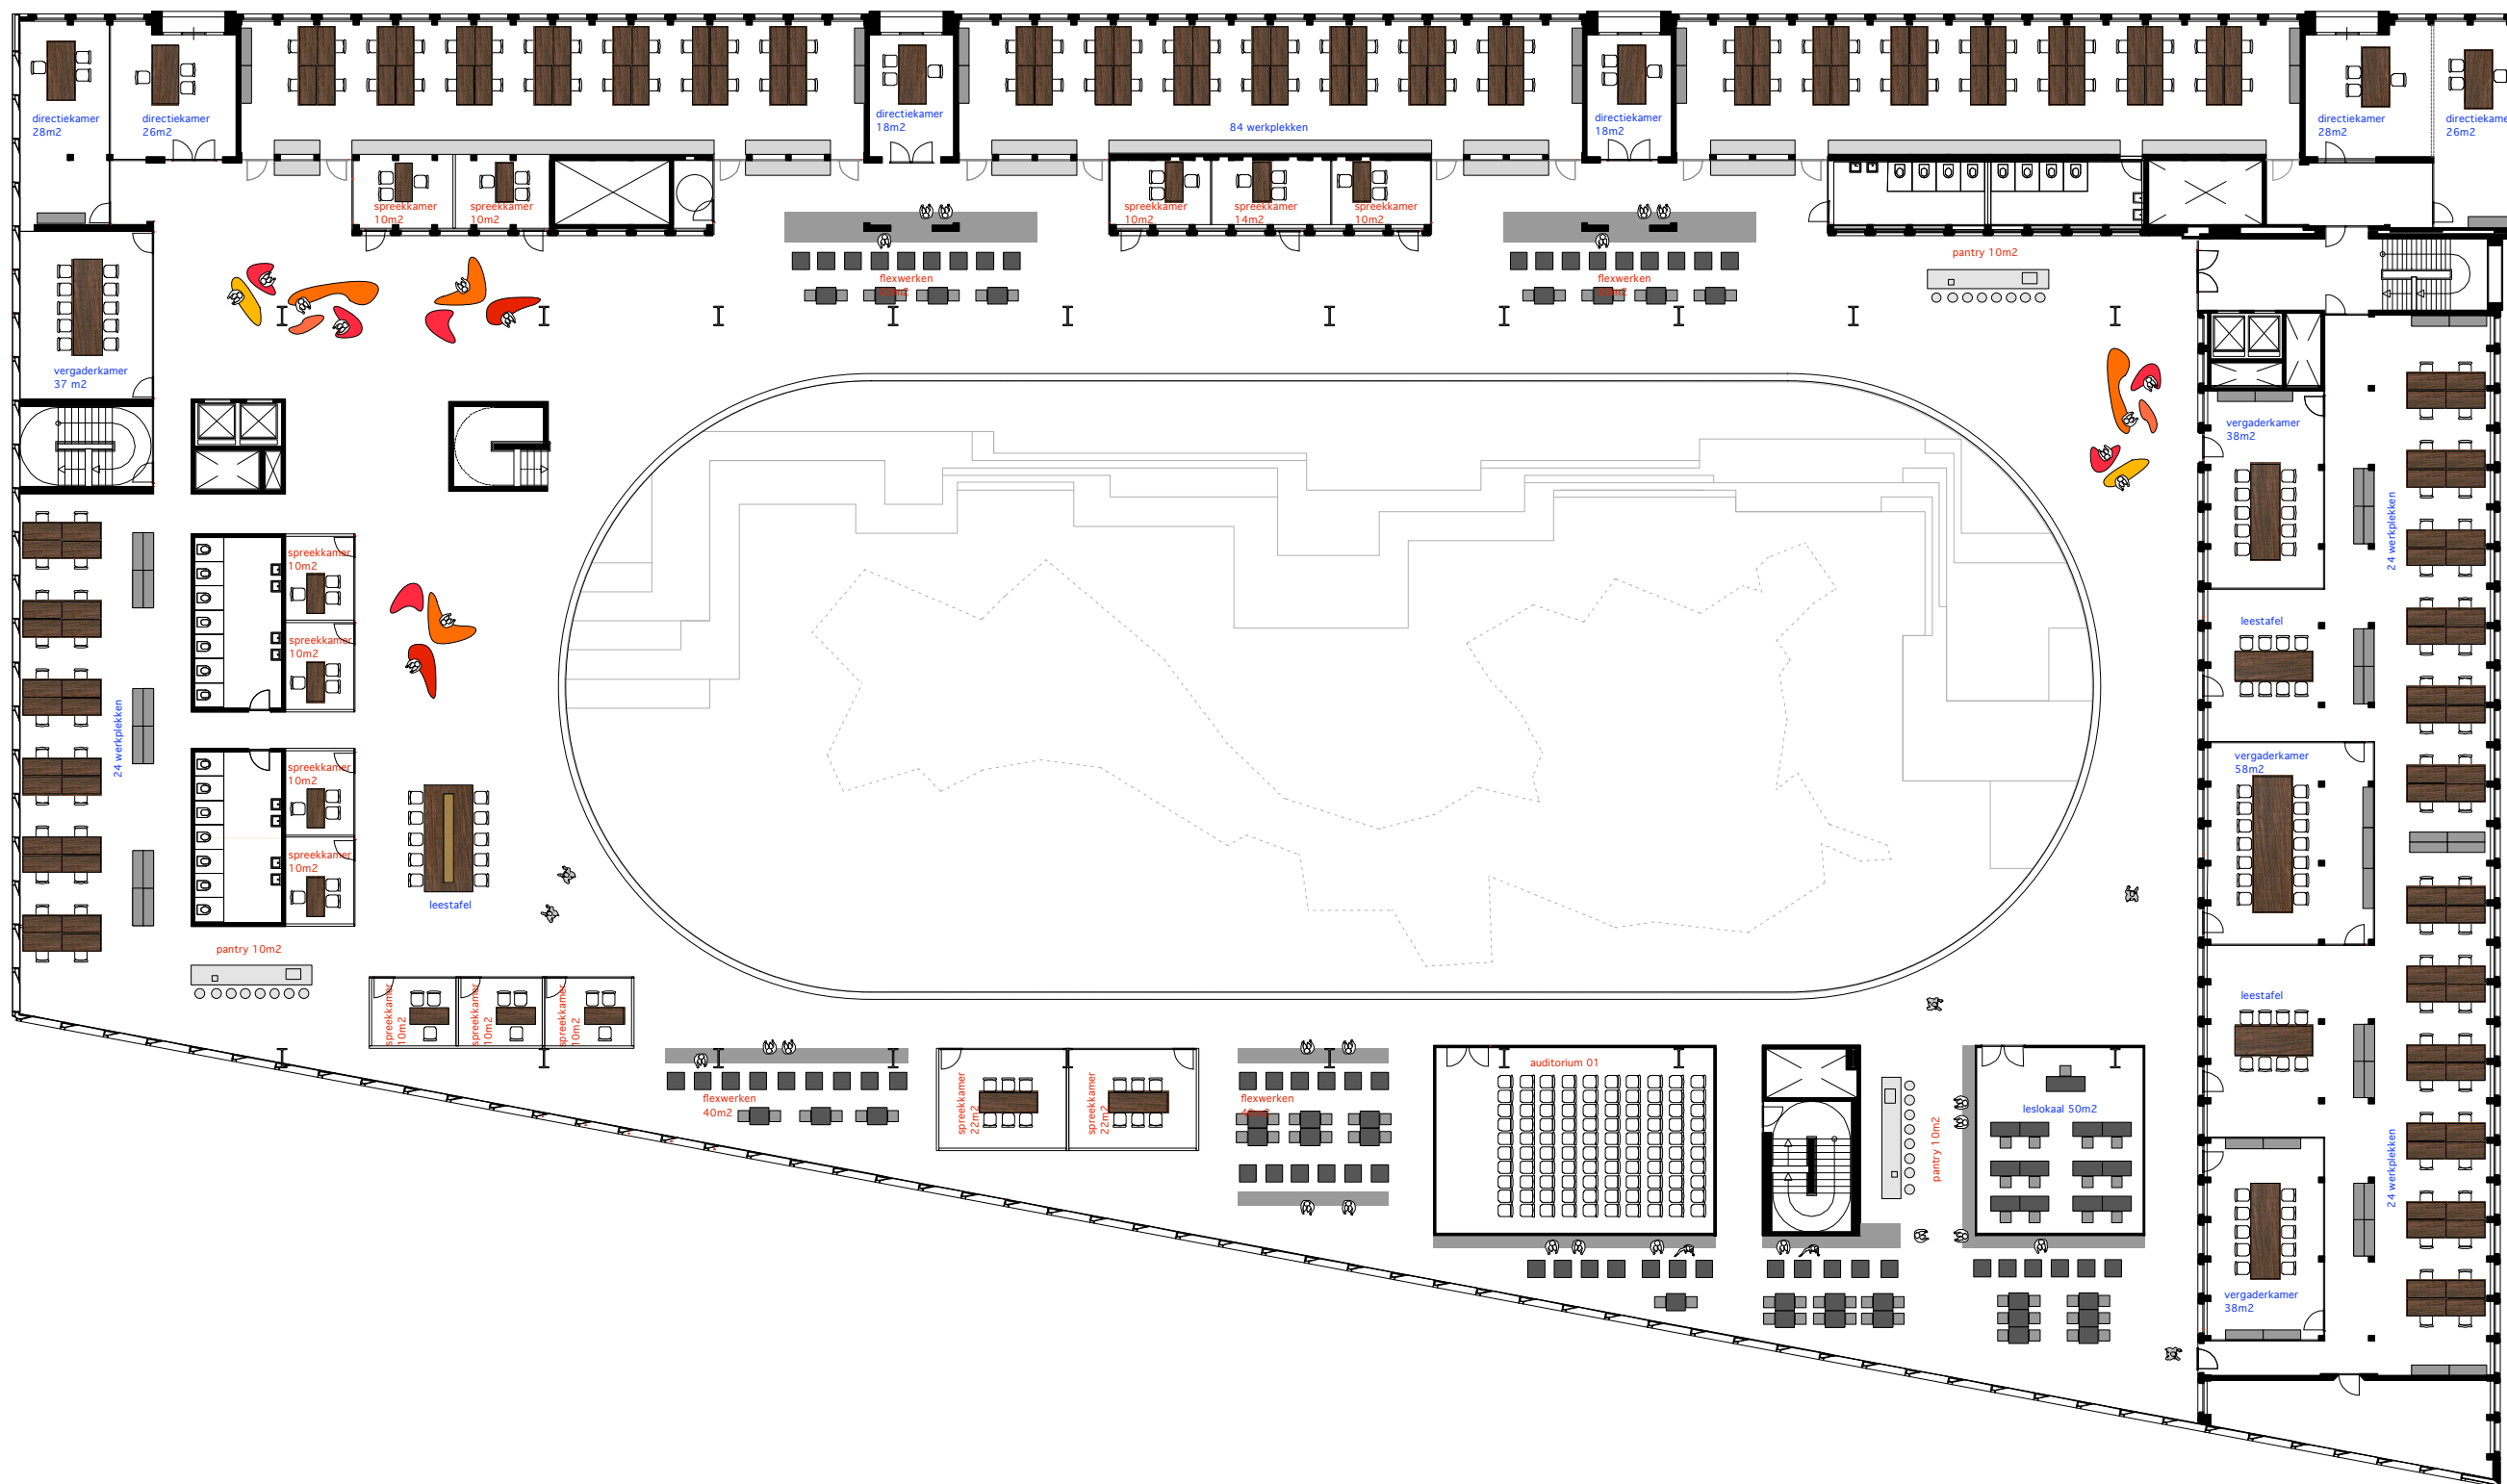


1st FLOOR

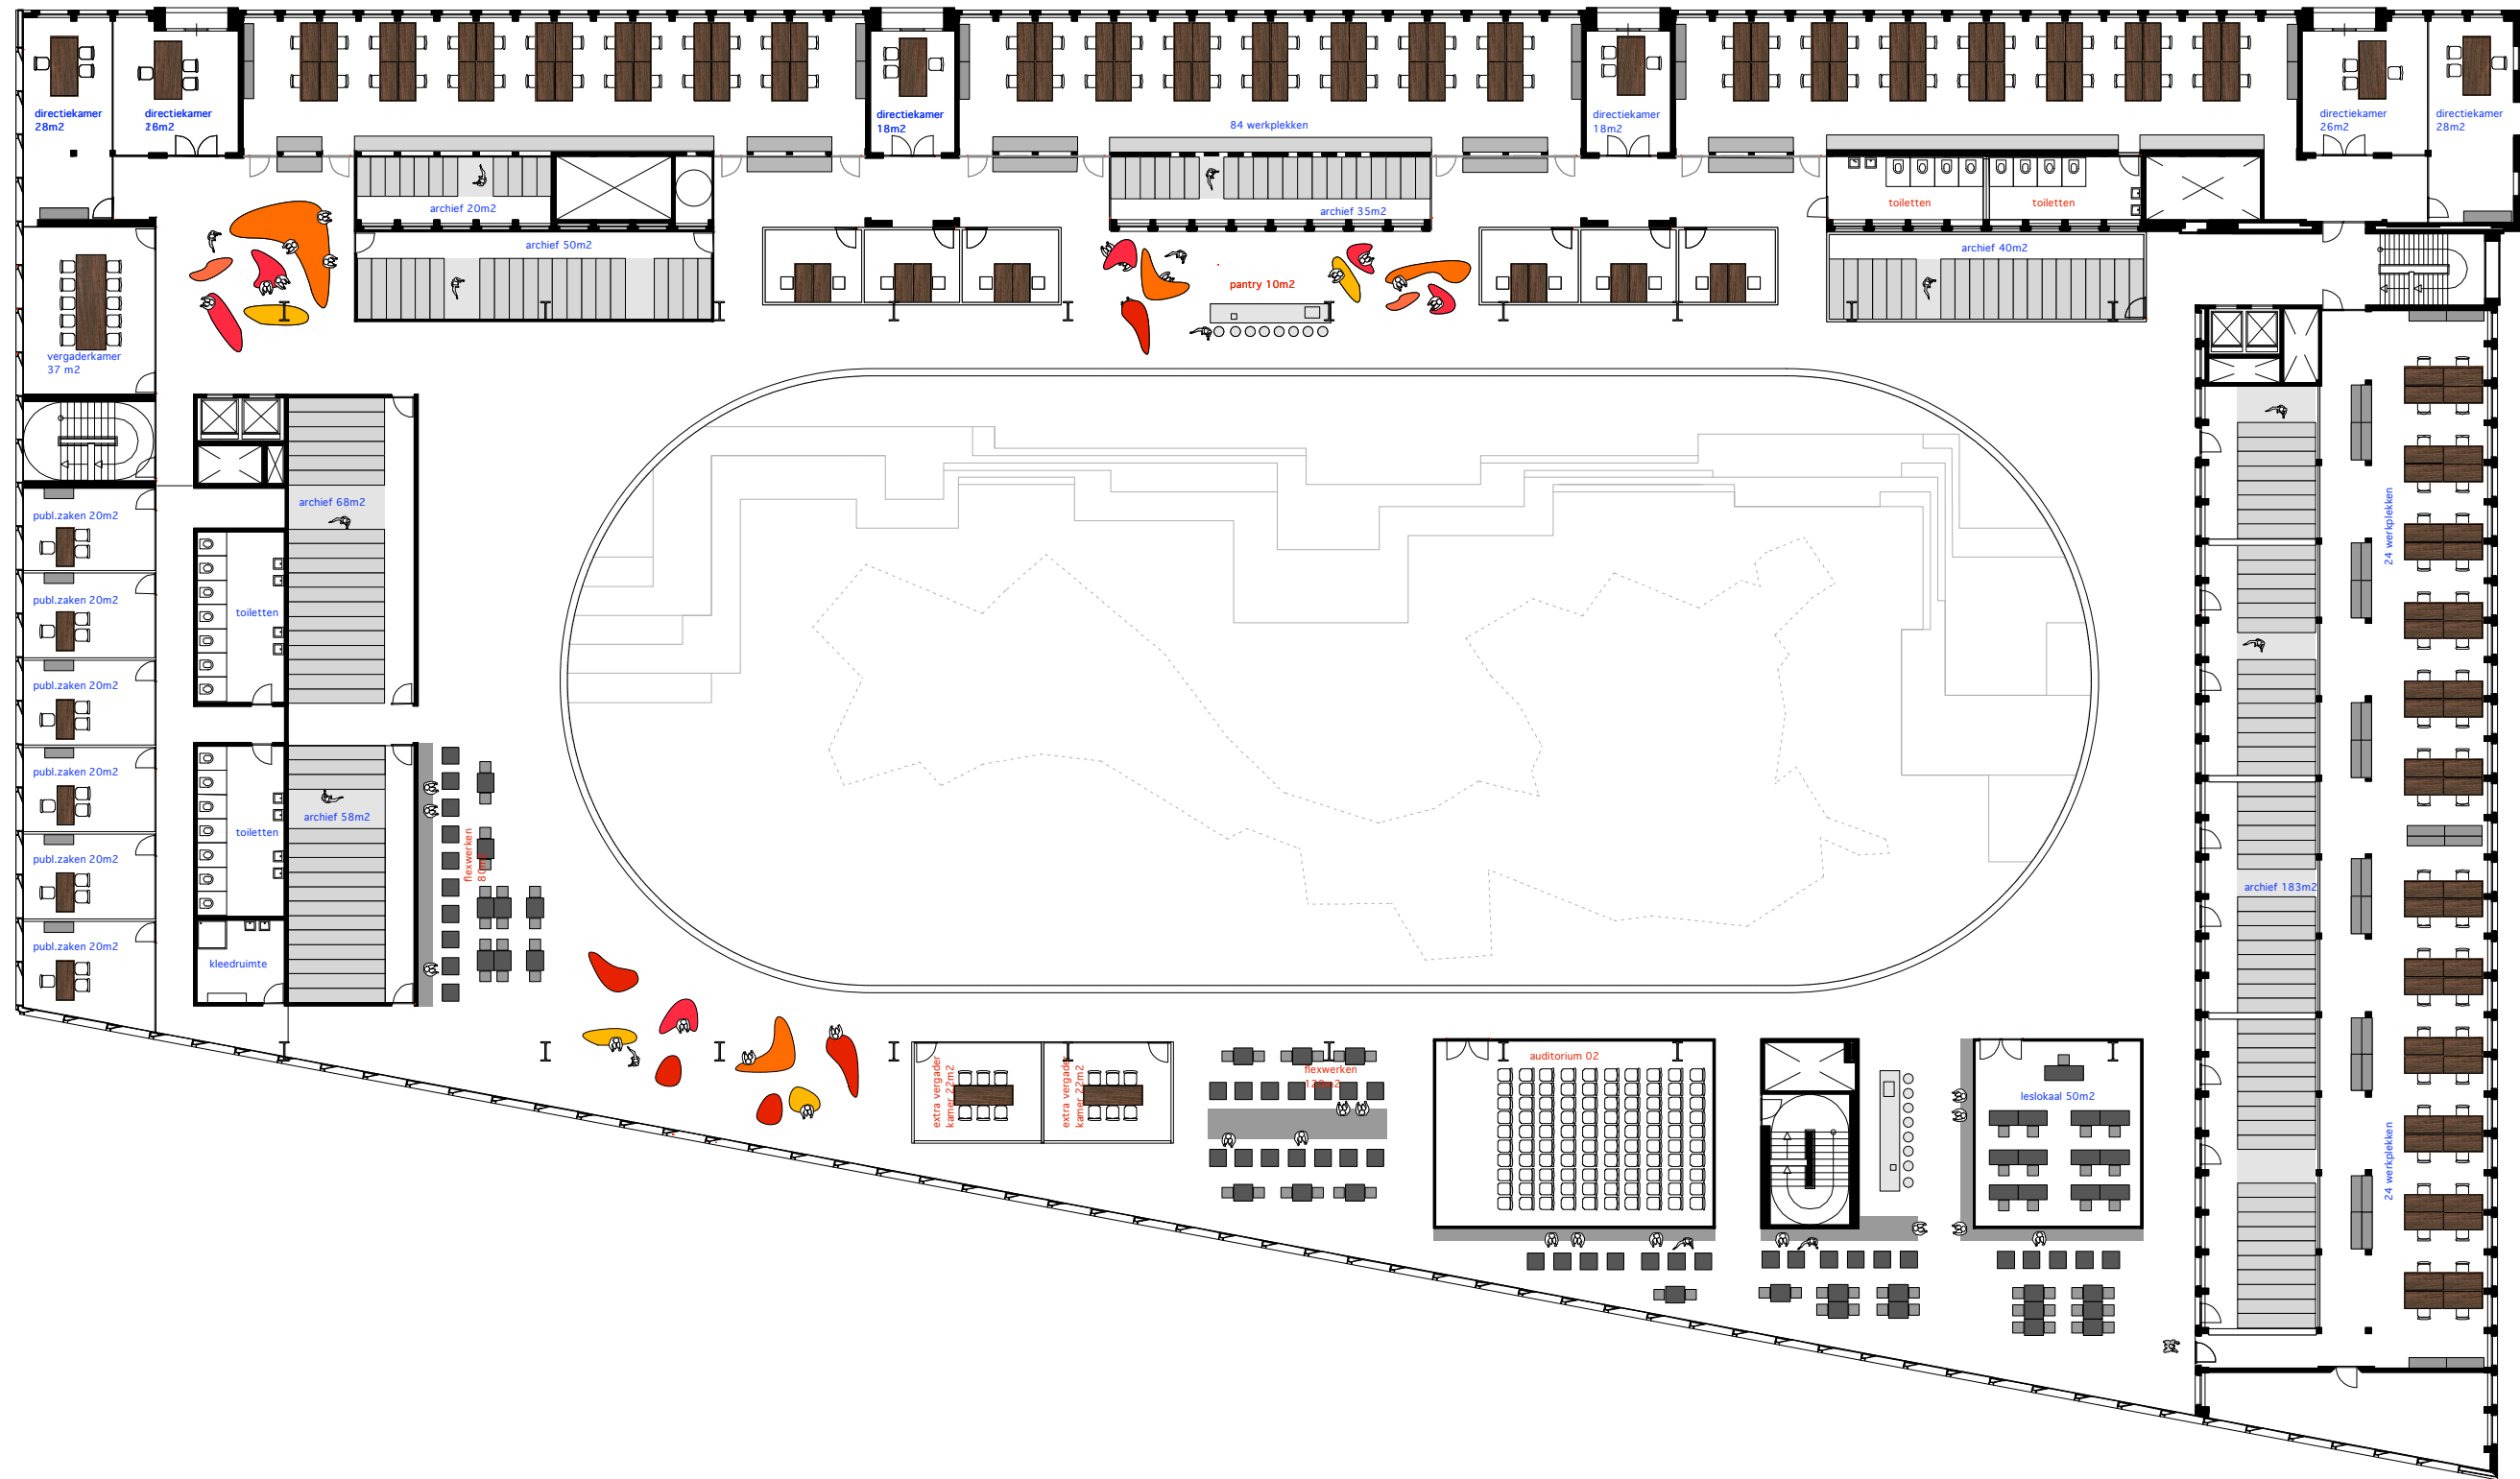

2nd FLOOR

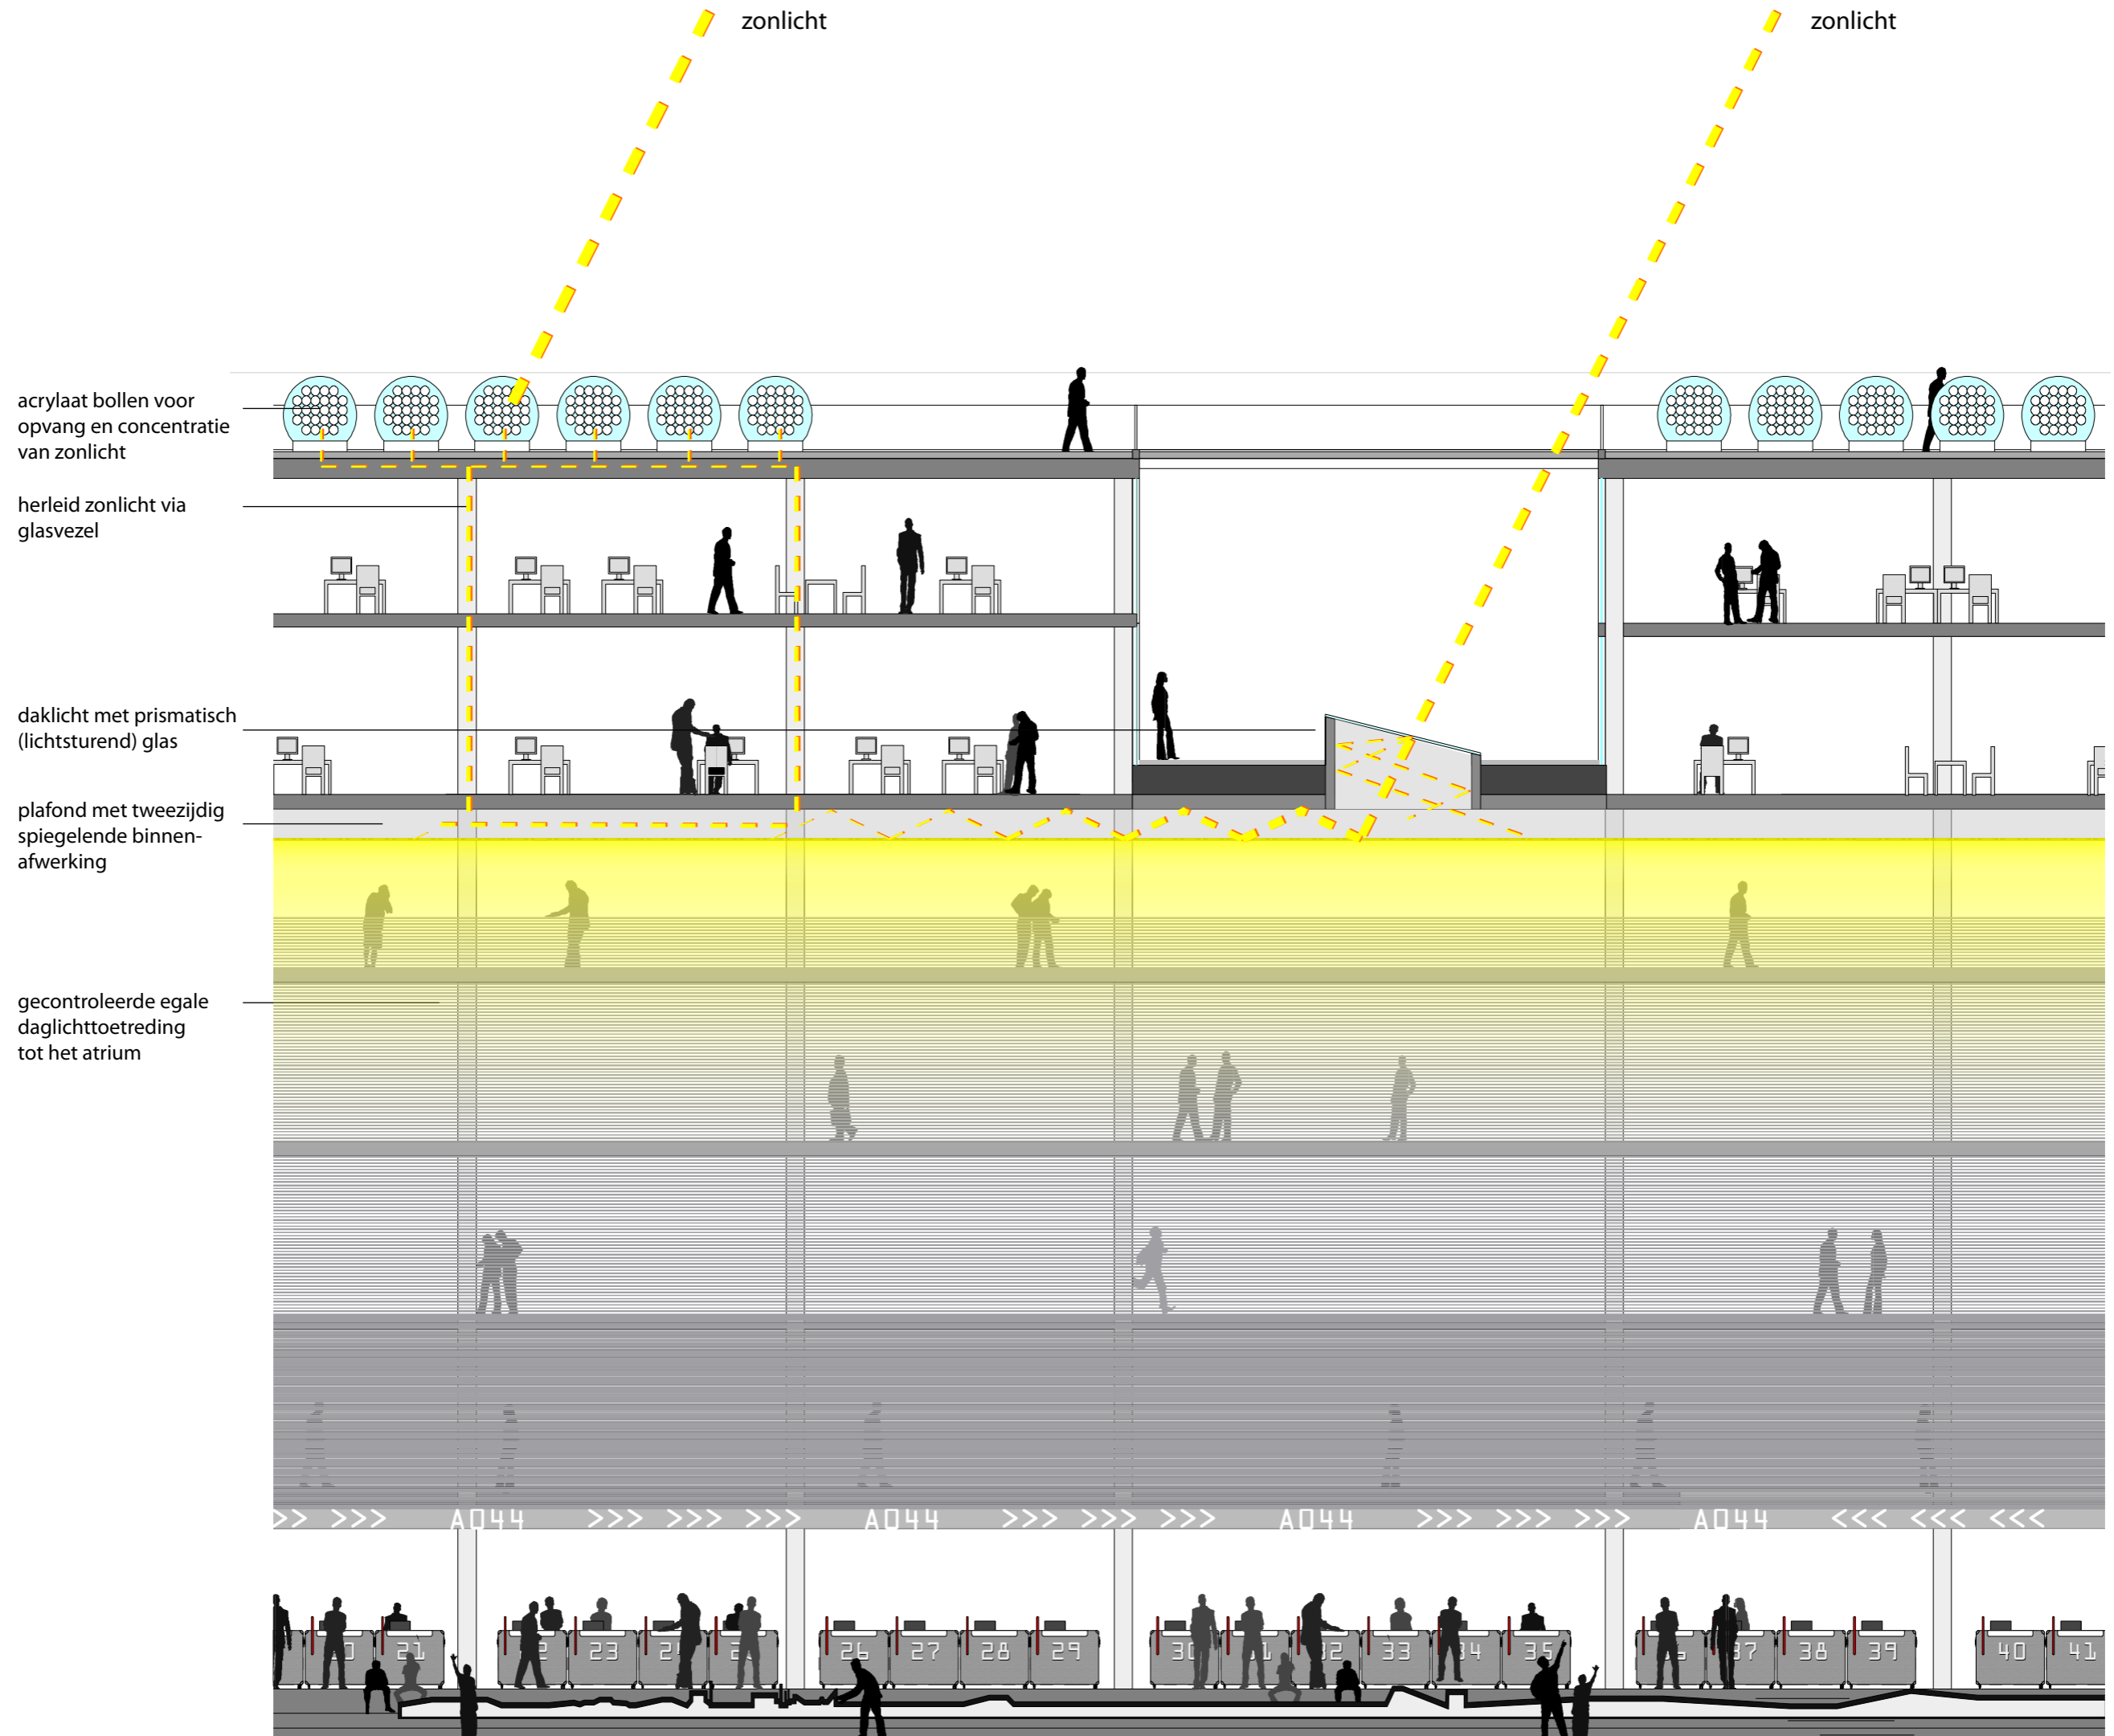

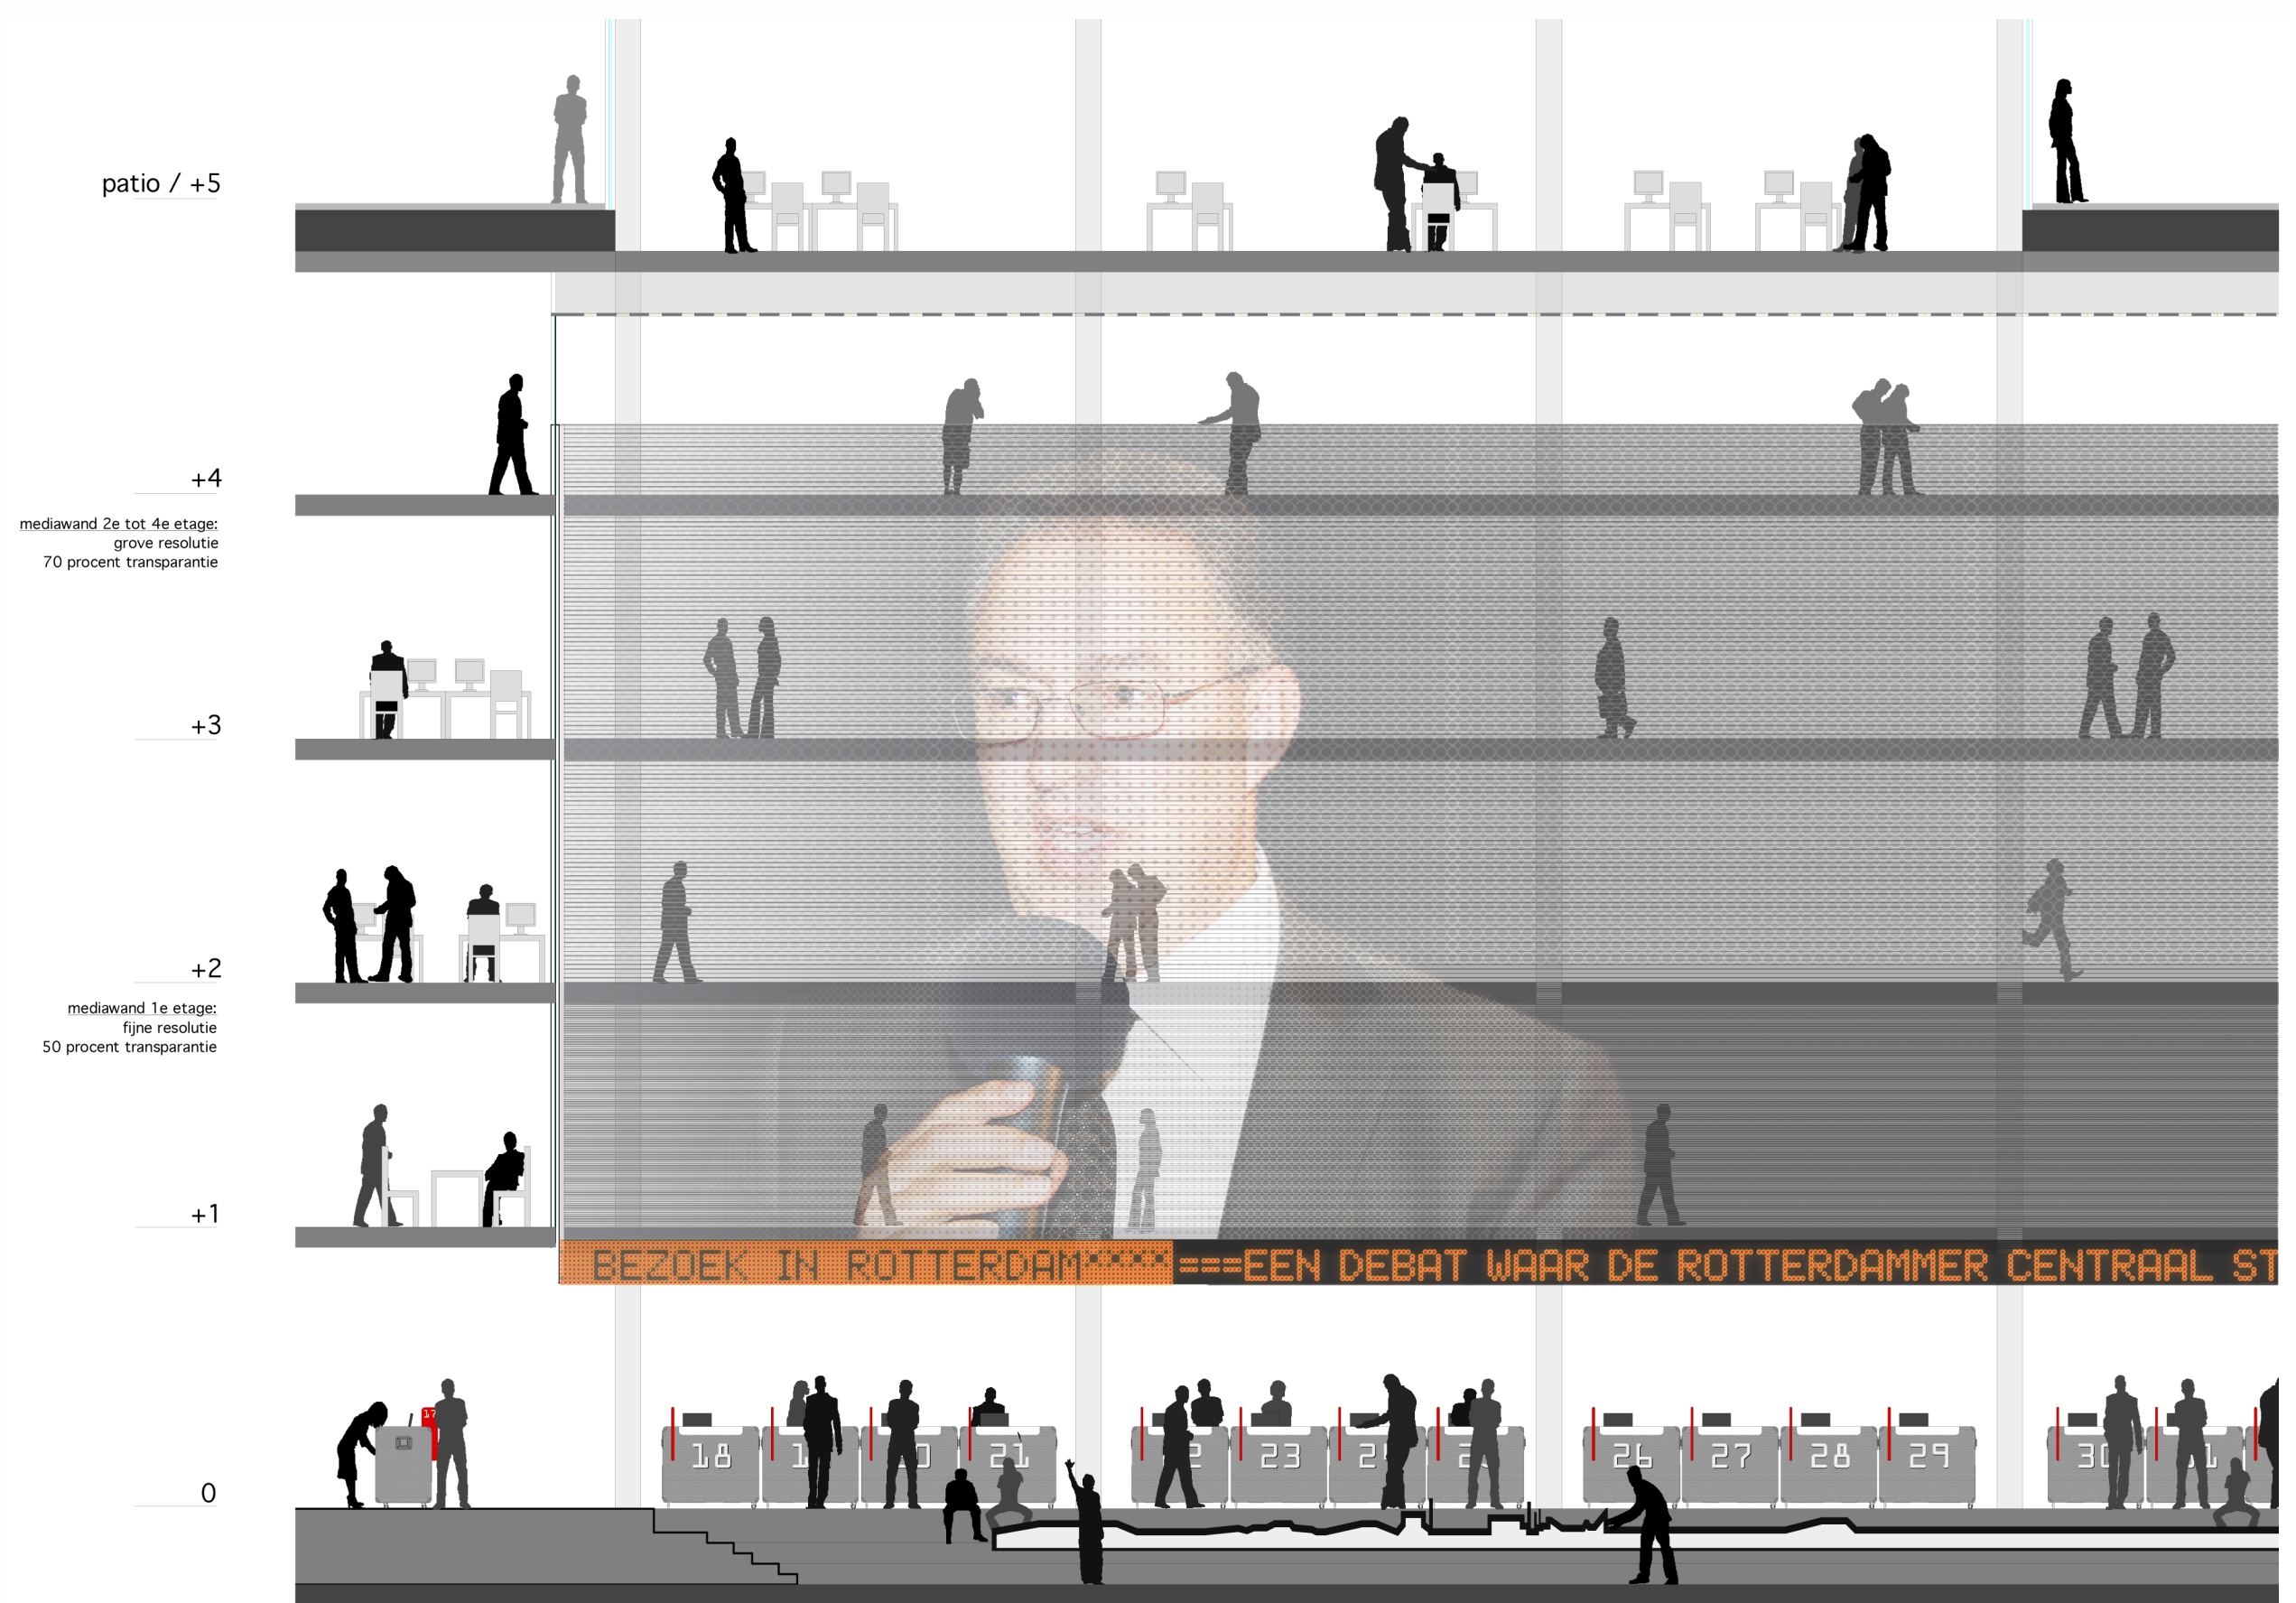

patio / +5

+4

mediawand 2e tot 4e etage:
grobe resolutie
70 procent transparantie

+3

+2

mediawand 1e etage:
fijne resolutie
50 procent transparantie

+1

0

BEZOEK IN ROTTERDAM == EEN DEBAT WAAR DE ROTTERDAMMER CENTRAAL ST